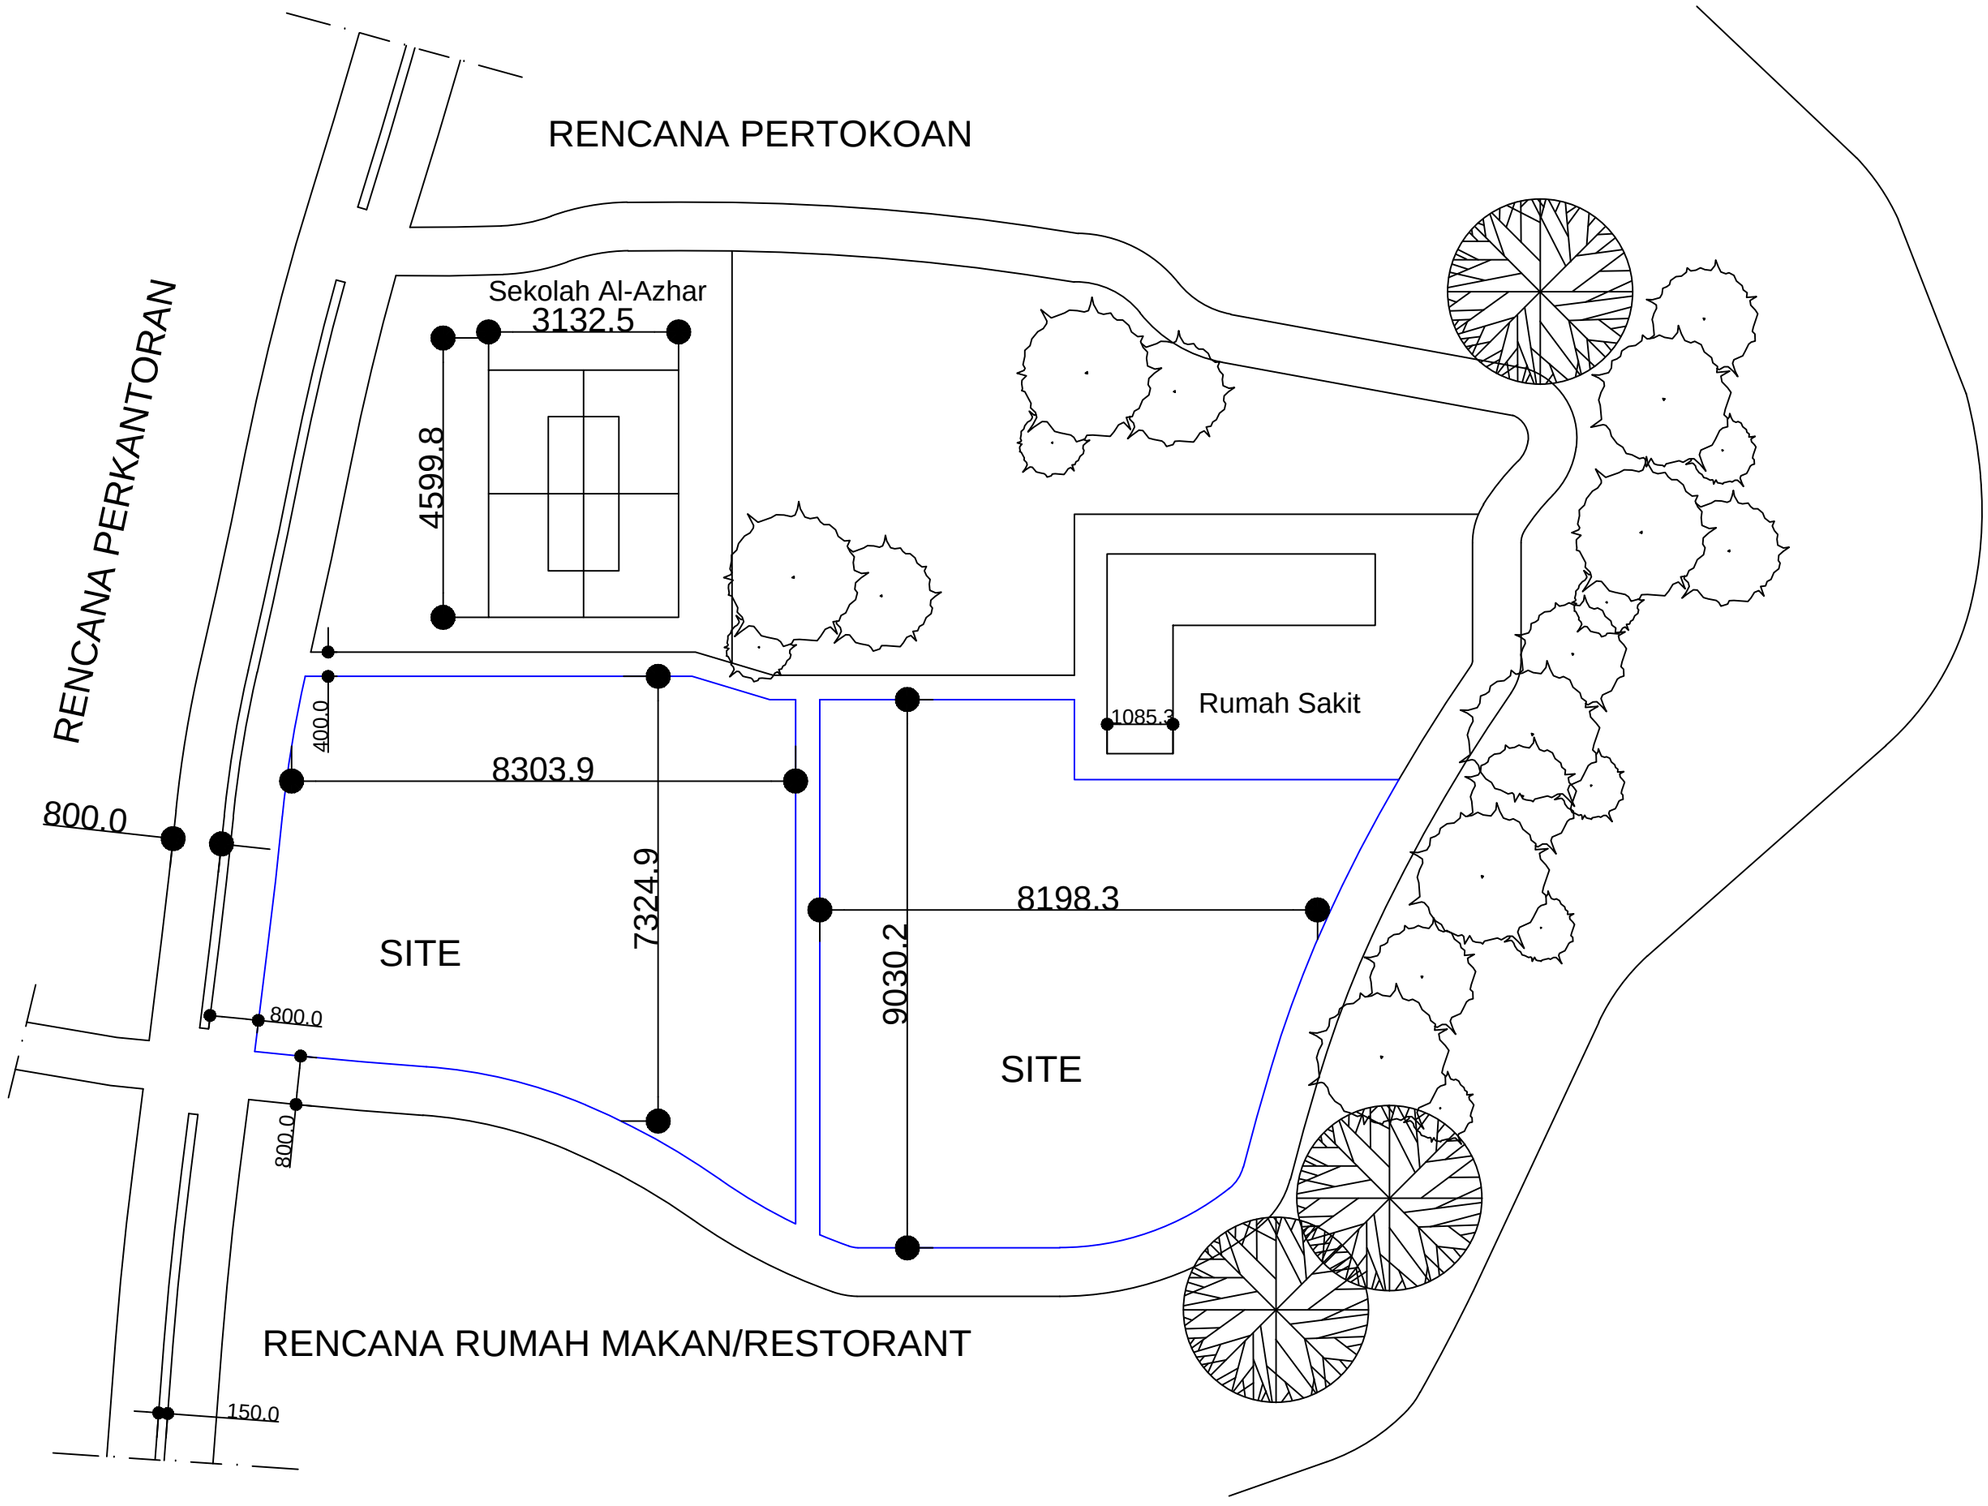
RENCANA PERTOKOAN
RENCANA PERKANTORAN
Sekolah Al-Azhar
3132.5
4599.8
400.0
8303.9
800.0
7324.9
SITE
800.0
800.0
1085.3
Rumah Sakit
8198.3
9030.2
SITE
RENCANA RUMAH MAKAN/RESTORANT
150.0